


LEGENDA:

- | | | | |
|--|------------------------------------------------|--|----------------|
| | A15 PŘECHODNÉ DOPRAVNÍ ZNAČENÍ | | PRACOVNÍ MÍSTO |
| | IP4 STÁVAJÍCÍ DOPRAVNÍ ZNAČENÍ | | |
| | IP4 STÁVAJÍCÍ DOPRAVNÍ ZNAČENÍ DOČASNĚ ZRUŠENÉ | | |

POZNÁMKA:

- Umístění přechodného dopravního značení dle TP č.66 (Zásady pro označování pracovních míst na pozemních komunikacích)
- Stávající dopravní značení v rozporu s přechodnou úpravou provozu bude zneplatněno škrtnutím nebo zakryto.
- Dopravní značení B28 umístěno 7 dní před zahájením stavby.

PŘEHLEDOVÁ MAPA:

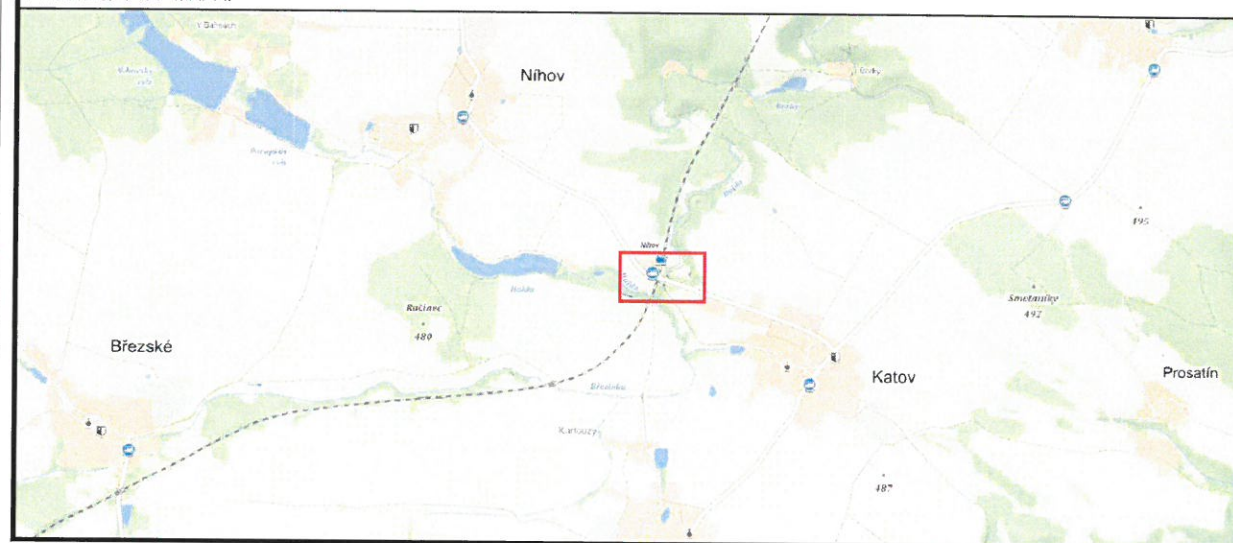

POTVRZENÍ PLATNOSTI PROJEKTOVÉ DOKUMENTACE:

POLICIE ČESKÉ REPUBLIKY
 Krajské ředitelství policie Jihomoravského kraje
 Specializované pracoviště dopravního inženýrství BM a BO

Odsouhlaseno dne: 09 -04- 2018
 Pod č.j.: KRPB- 66616 - 1 /ČJ-2018-0600DI
 Dle § 77 zák. č. 13/1997 Sb.
 § 77 zák. č. 361/2000 Sb.

Platnost do: / Podpis: *[Signature]*


*Správa a údržba silnic
 Jihomoravského kraje,
 příspěvková organizace kraje
 Žerotínovo náměstí 449/3, 602 00 BRNO
 IČO: 709 32 581 (I)*

13 -04- 2018 Ing. Miloš Bažant

ZNAKOM s.r.o. – ZENGOVA 2694/4, 615 00 BRNO, TEL. 602 593 383, ZNAKOM@ZNAKOM.CZ, (PRACOVIŠTĚ: RYBNÍČEK 12, 602 00 BRNO)

Vypracoval: Petr BEDNÁŘ podpis: <i>[Signature]</i>	Zodpovědný projektant: Petr BEDNÁŘ podpis: <i>[Signature]</i>	Ředitel: Radek SUCHOMEL mob: 602 593 383	
Technická kontrola: Petr BEDNÁŘ podpis: <i>[Signature]</i>	Vedoucí projektant: Petr BEDNÁŘ podpis: <i>[Signature]</i>	ZNAKOM s.r.o., ZENGOVA 2694/4, 615 00 BRNO	

Místo: NÍHOV – KATOV	Číslo zak.: 18Z00654
Silnice: III/3796	Formát: A3
Staničení úseku: KM 0,930, KM 0,680	Datum: 15.3.2018
Akce: ZVÝŠENÍ TRAŤOVÉ RYCHLOSTI V ÚSEKU ŘÍKONÍN - VLKOV U TIŠNOVA	Číslo přílohy: 1
Obsah: PŘECHODNÉ DOPRAVNÍ ZNAČENÍ	

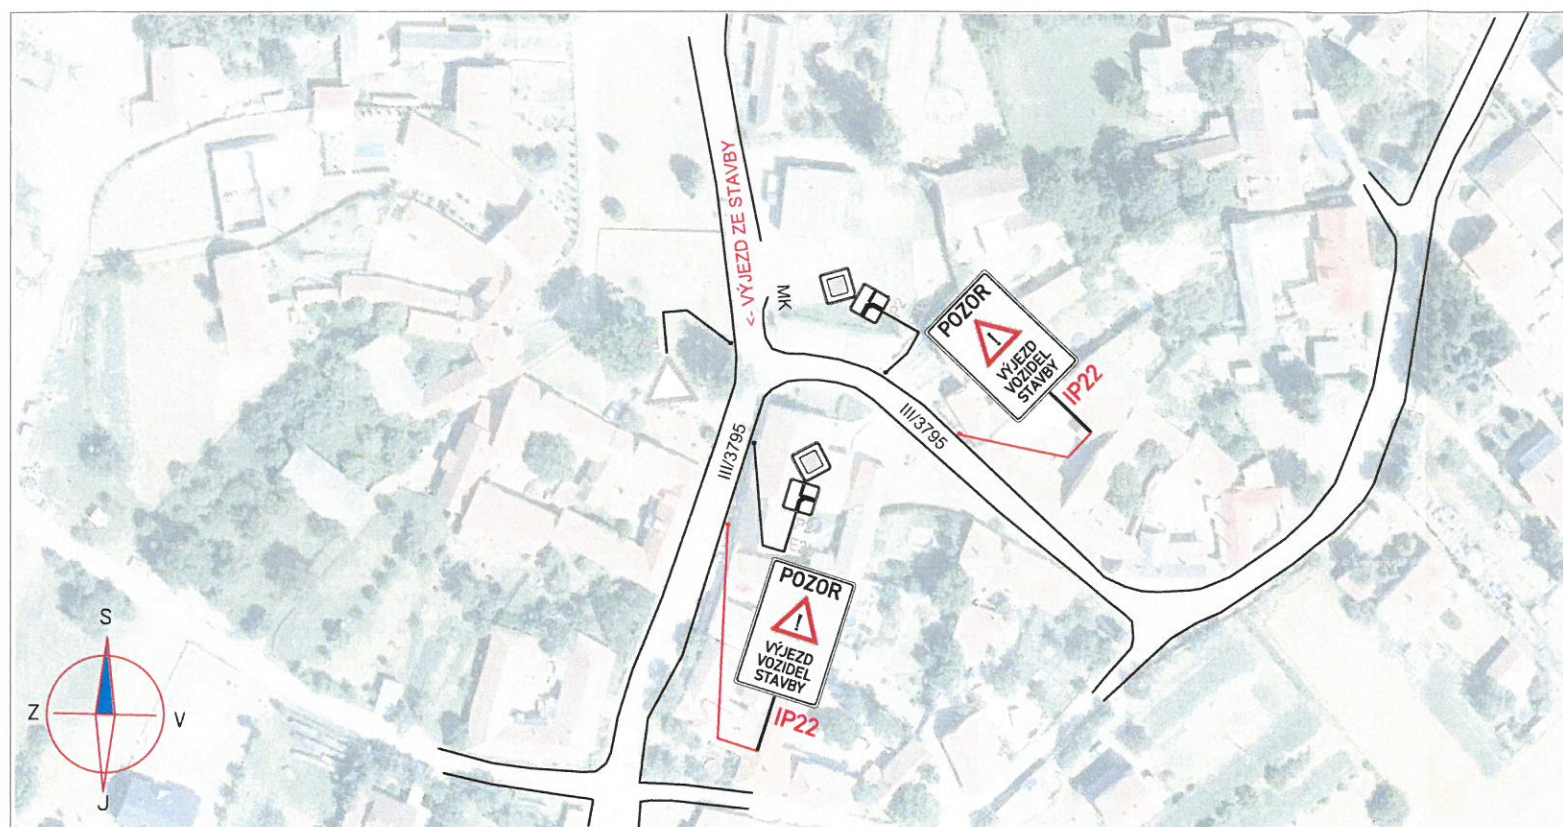

LEGENDA:



A15 PŘECHODNÉ DOPRAVNÍ ZNAČENÍ



IP4 STÁVAJÍCÍ DOPRAVNÍ ZNAČENÍ



IP4 STÁVAJÍCÍ DOPRAVNÍ ZNAČENÍ DOČASNĚ ZRUŠENÉ



PRACOVNÍ MÍSTO

POZNÁMKA:

- Umístění přechodného dopravního značení dle TP č.66 (Zásady pro označování pracovních míst na pozemních komunikacích)
- Stávající dopravní značení v rozporu s přechodnou úpravou provozu bude zneplatněno škrtnutím nebo zakryto.
- Dopravní značení B28 umístěno 7 dní před zahájením stavby.

PŘEHLEDOVÁ MAPA:



POTVRZENÍ PLATNOSTI PROJEKTOVÉ DOKUMENTACE:

--	--

ZNAKOM s.r.o. – ZENGROVA 2694/4, 615 00 BRNO, TEL. 602 593 383, ZNAKOM@ZNAKOM.CZ, (PRACOVÍŠTĚ: RYBNÍČEK 12, 602 00 BRNO)

Vypracoval: Petr BEDNÁŘ – ml. podpis:	Zodpovědný projektant: Petr BEDNÁŘ podpis:	Ředitel: Radek SUCHOMEL mob: 602 593 383	
Technická kontrola: Petr BEDNÁŘ podpis:	Vedoucí projektant: Petr BEDNÁŘ podpis:		

Místo:	KŘÍŽINKOV	Číslo zak.:	18Z00654
Silnice:	III/3795	Formát:	A3
Staničení úseku:	KM 1,240	Datum:	15.3.2018
Akce:	ZVÝŠENÍ TRAŤOVÉ RYCHLOSTI V ÚSEKU ŘÍKONÍN - VLKOV U TIŠNOVA	Číslo přílohy:	3
Obsah:	PŘECHODNÉ DOPRAVNÍ ZNAČENÍ		